CHARENTE MARITIME

COMMUNE DE VIRSON

PLAN

AVANT BORNAGE

LOTISSEMENT DU PRE DE L'AIRE

CADASTRE Section : A Numéros : 173, 184p, 183p, 182p, 181p 180p, 179 LIEU DIT : La Fabrique Contenance cadastrale : Superficie arpentée : 27076m2	Coordonnées rattachées au système LAMBERT II Nivellement rattaché au système NGF IGN 69

DOSSIER N°: 11286	DATE : 05.09.2008	Liste DAO : IND, VEN	ECHELLE : 1/500

DATES	MODIFICATIONS	DESSINE PAR
.	.	.

ORDRE DES GEOMETRES-EXPERTS

S.C.P. Jean-François VATRE Géomètre Expert Foncier
22, rue Eugène Thomas - Centre d'Affaires Cap Ouest - B.P.129 - 17004 LA ROCHELLE CEDEX
Tél 05 46 27 14 97 - Fax 05 46 27 15 46 - E.mail : vatre.geometre@nerim.net
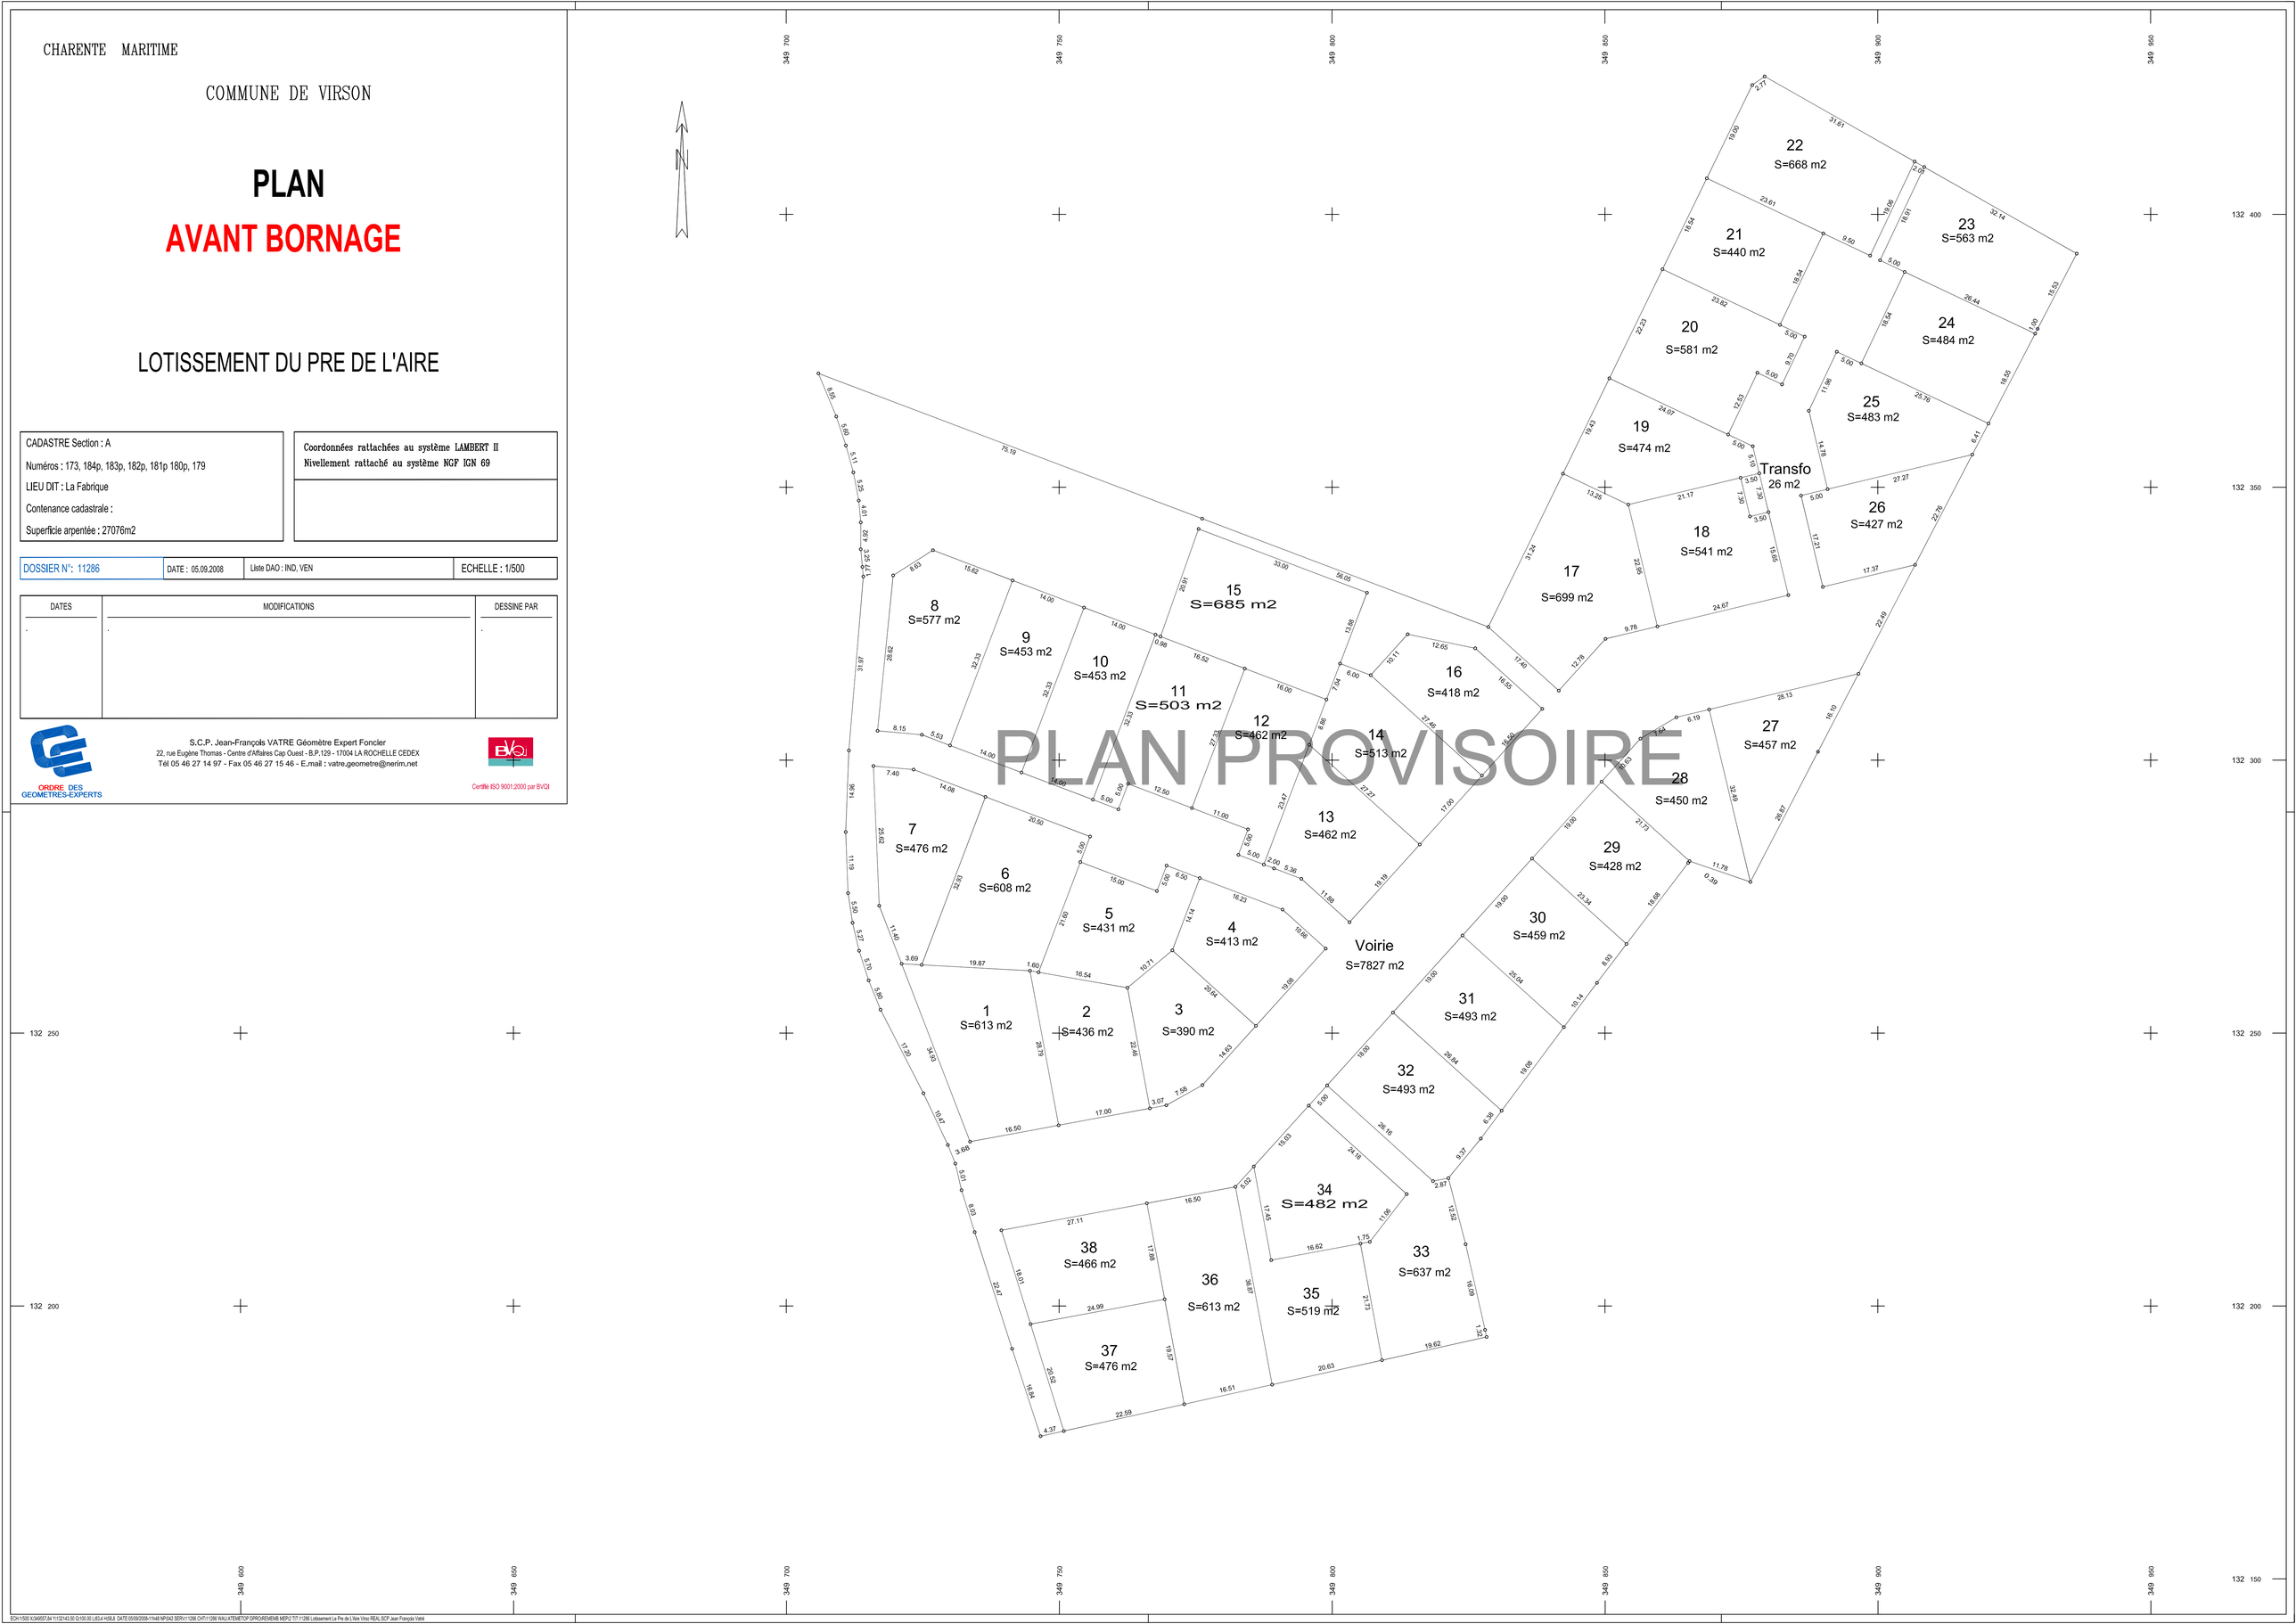
Certifié ISO 9001:2000 par BVQI